


56
2

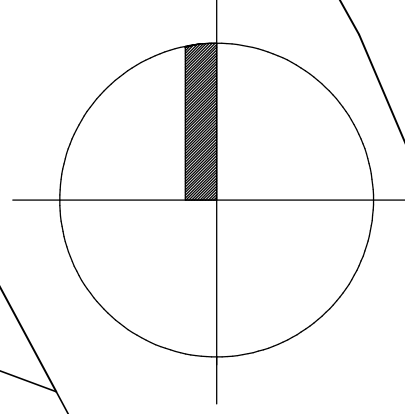


788
57

790
57

56
3

791
57

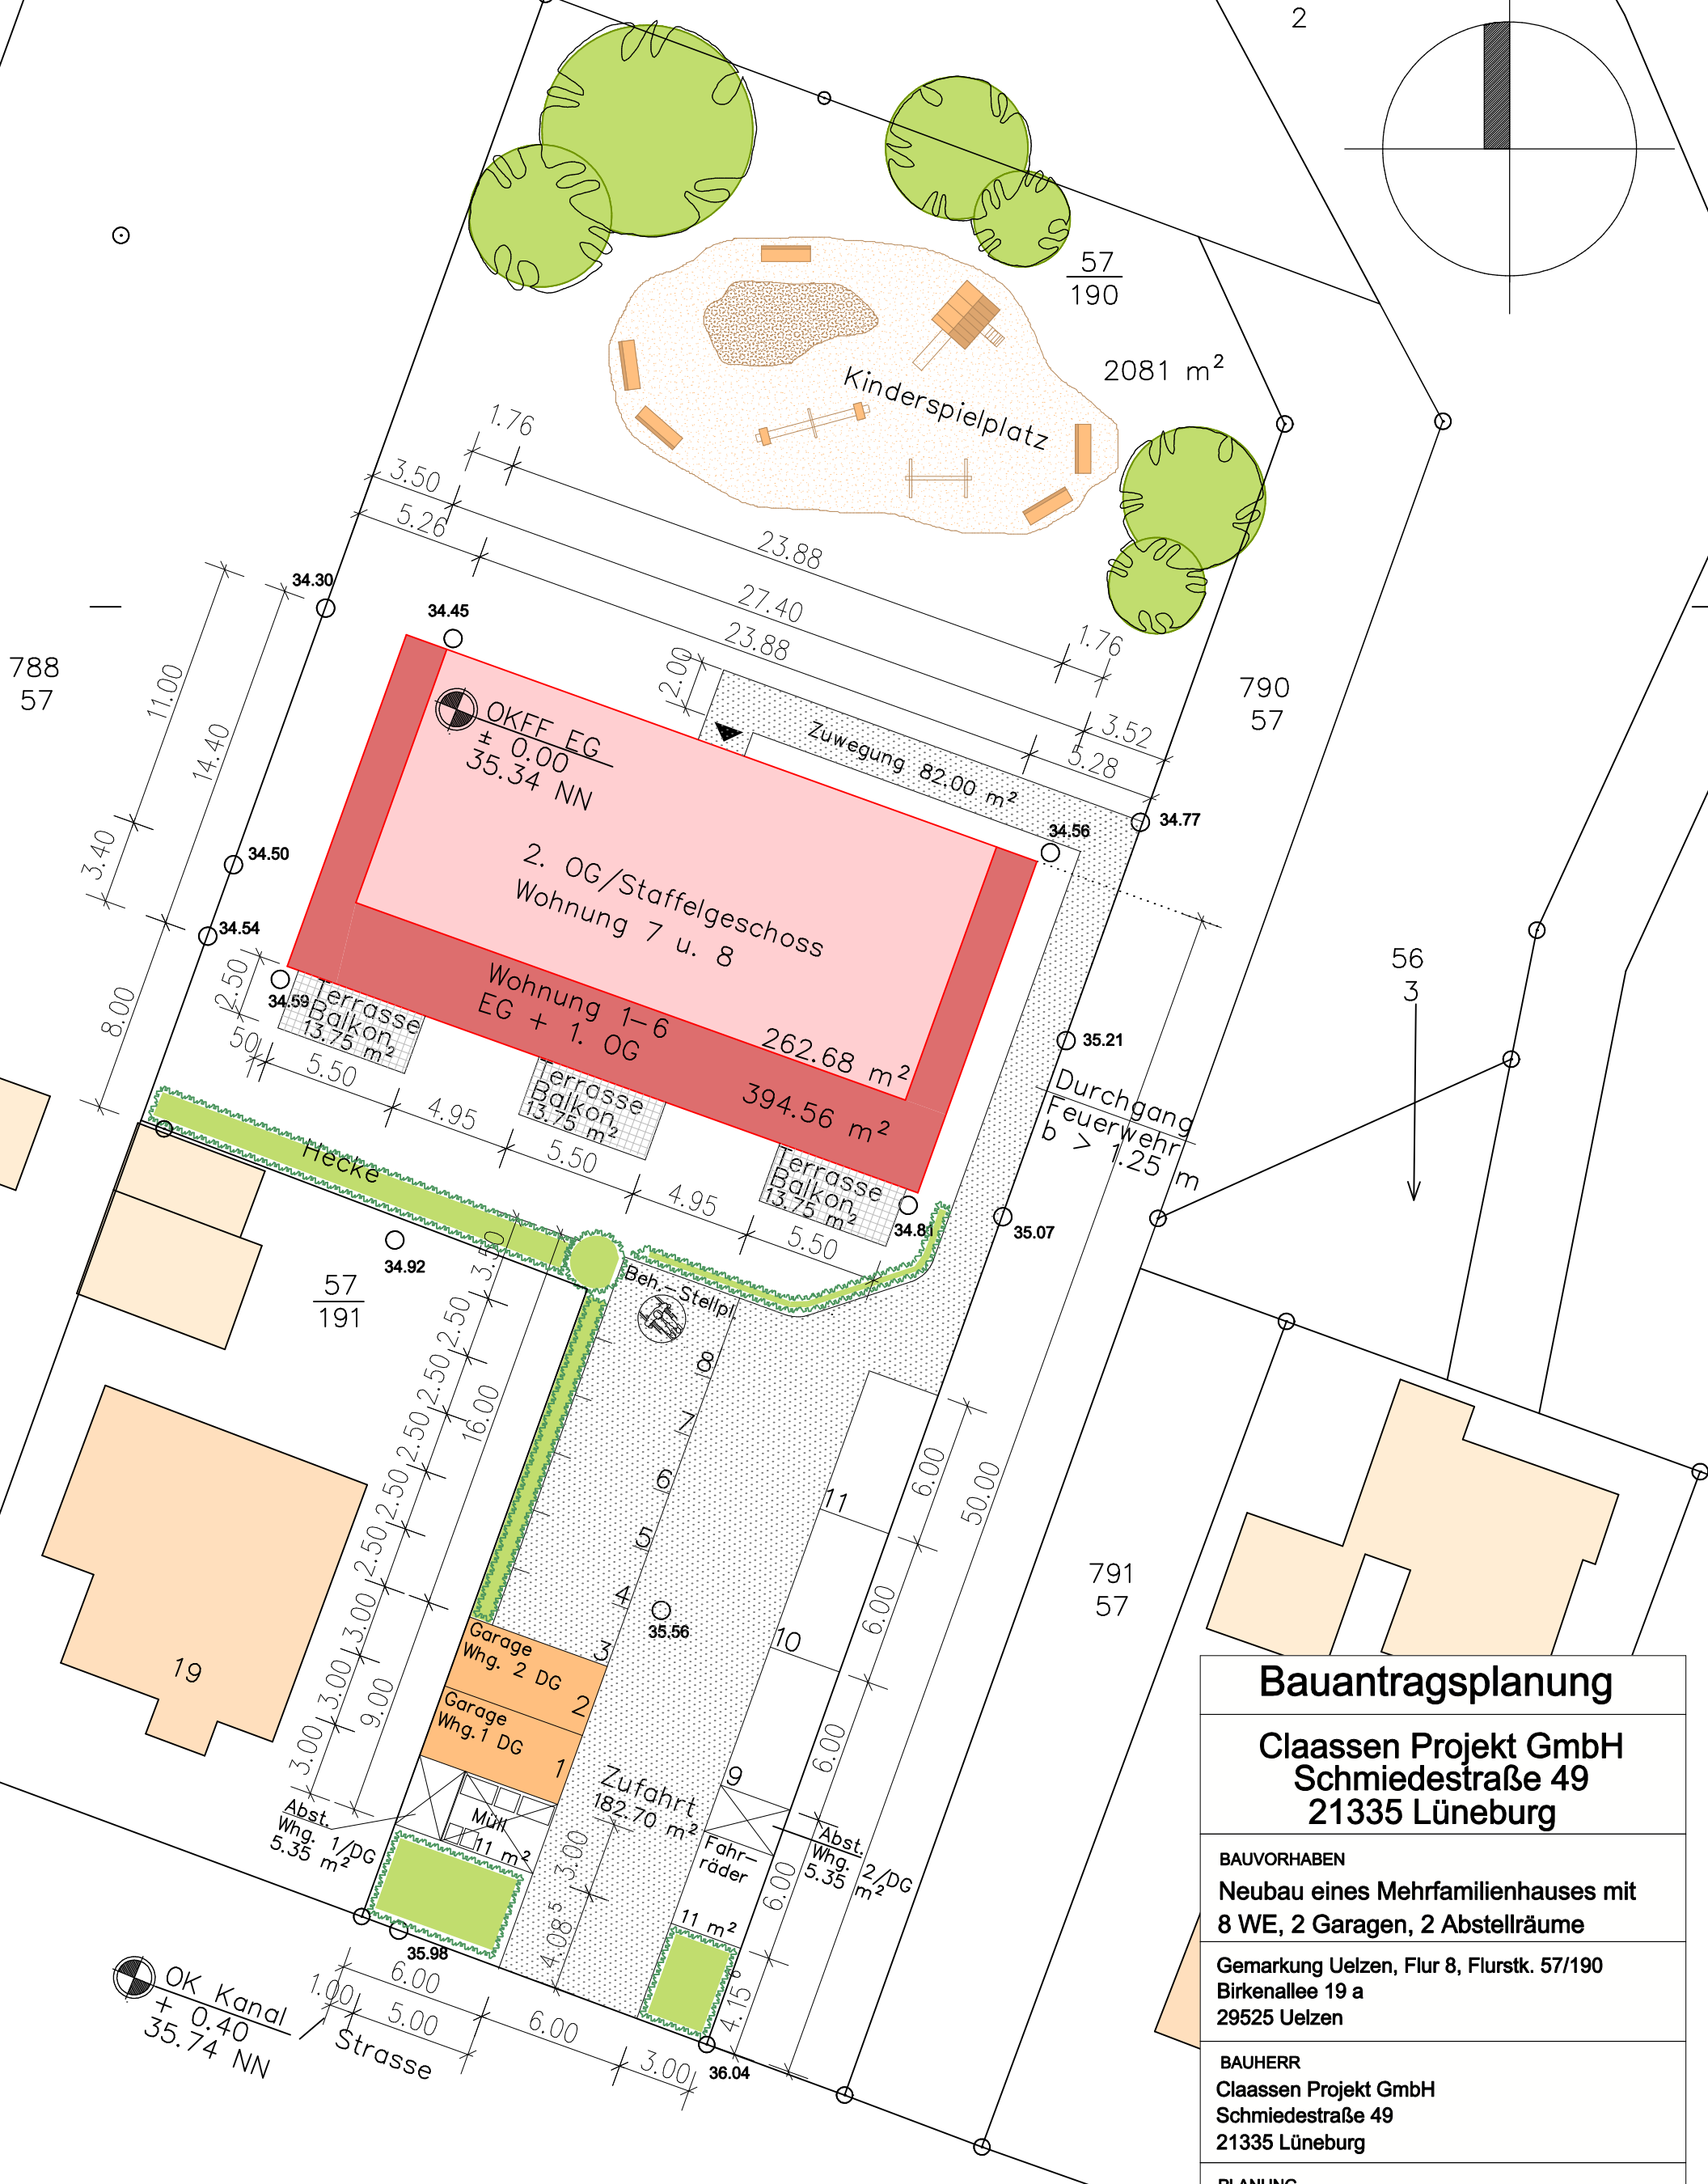

Bauantragsplanung

**Classen Projekt GmbH
Schmiedestraße 49
21335 Lüneburg**

BAUVORHABEN
Neubau eines Mehrfamilienhauses mit
8 WE, 2 Garagen, 2 Abstellräume

Gemarkung Uelzen, Flur 8, Flurstk. 57/190
Birkenallee 19 a
29525 Uelzen

BAUHERR
Classen Projekt GmbH
Schmiedestraße 49
21335 Lüneburg

PLANUNG
Dipl.-Ing. Architekt Christian Classen
Schmiedestraße 49
21335 Lüneburg, Tel. 04131-969312-0

LAGEPLAN M 1 : 250
Datum 03.07.2019 Nachtrag 001

Ort, Datum Bauherr

Ort, Datum Planer

OK Kanal
+ 0.40
35.74 NN

Strasse

Abst. Whg. 2/DG
5.35 m²

Zufahrt
182.70 m²

Müll
11 m²

Fahr-
räder
11 m²

Garage
Whg. 2 DG
2

Garage
Whg. 1 DG
1

Abst.
Whg. 1/DG
5.35 m²










